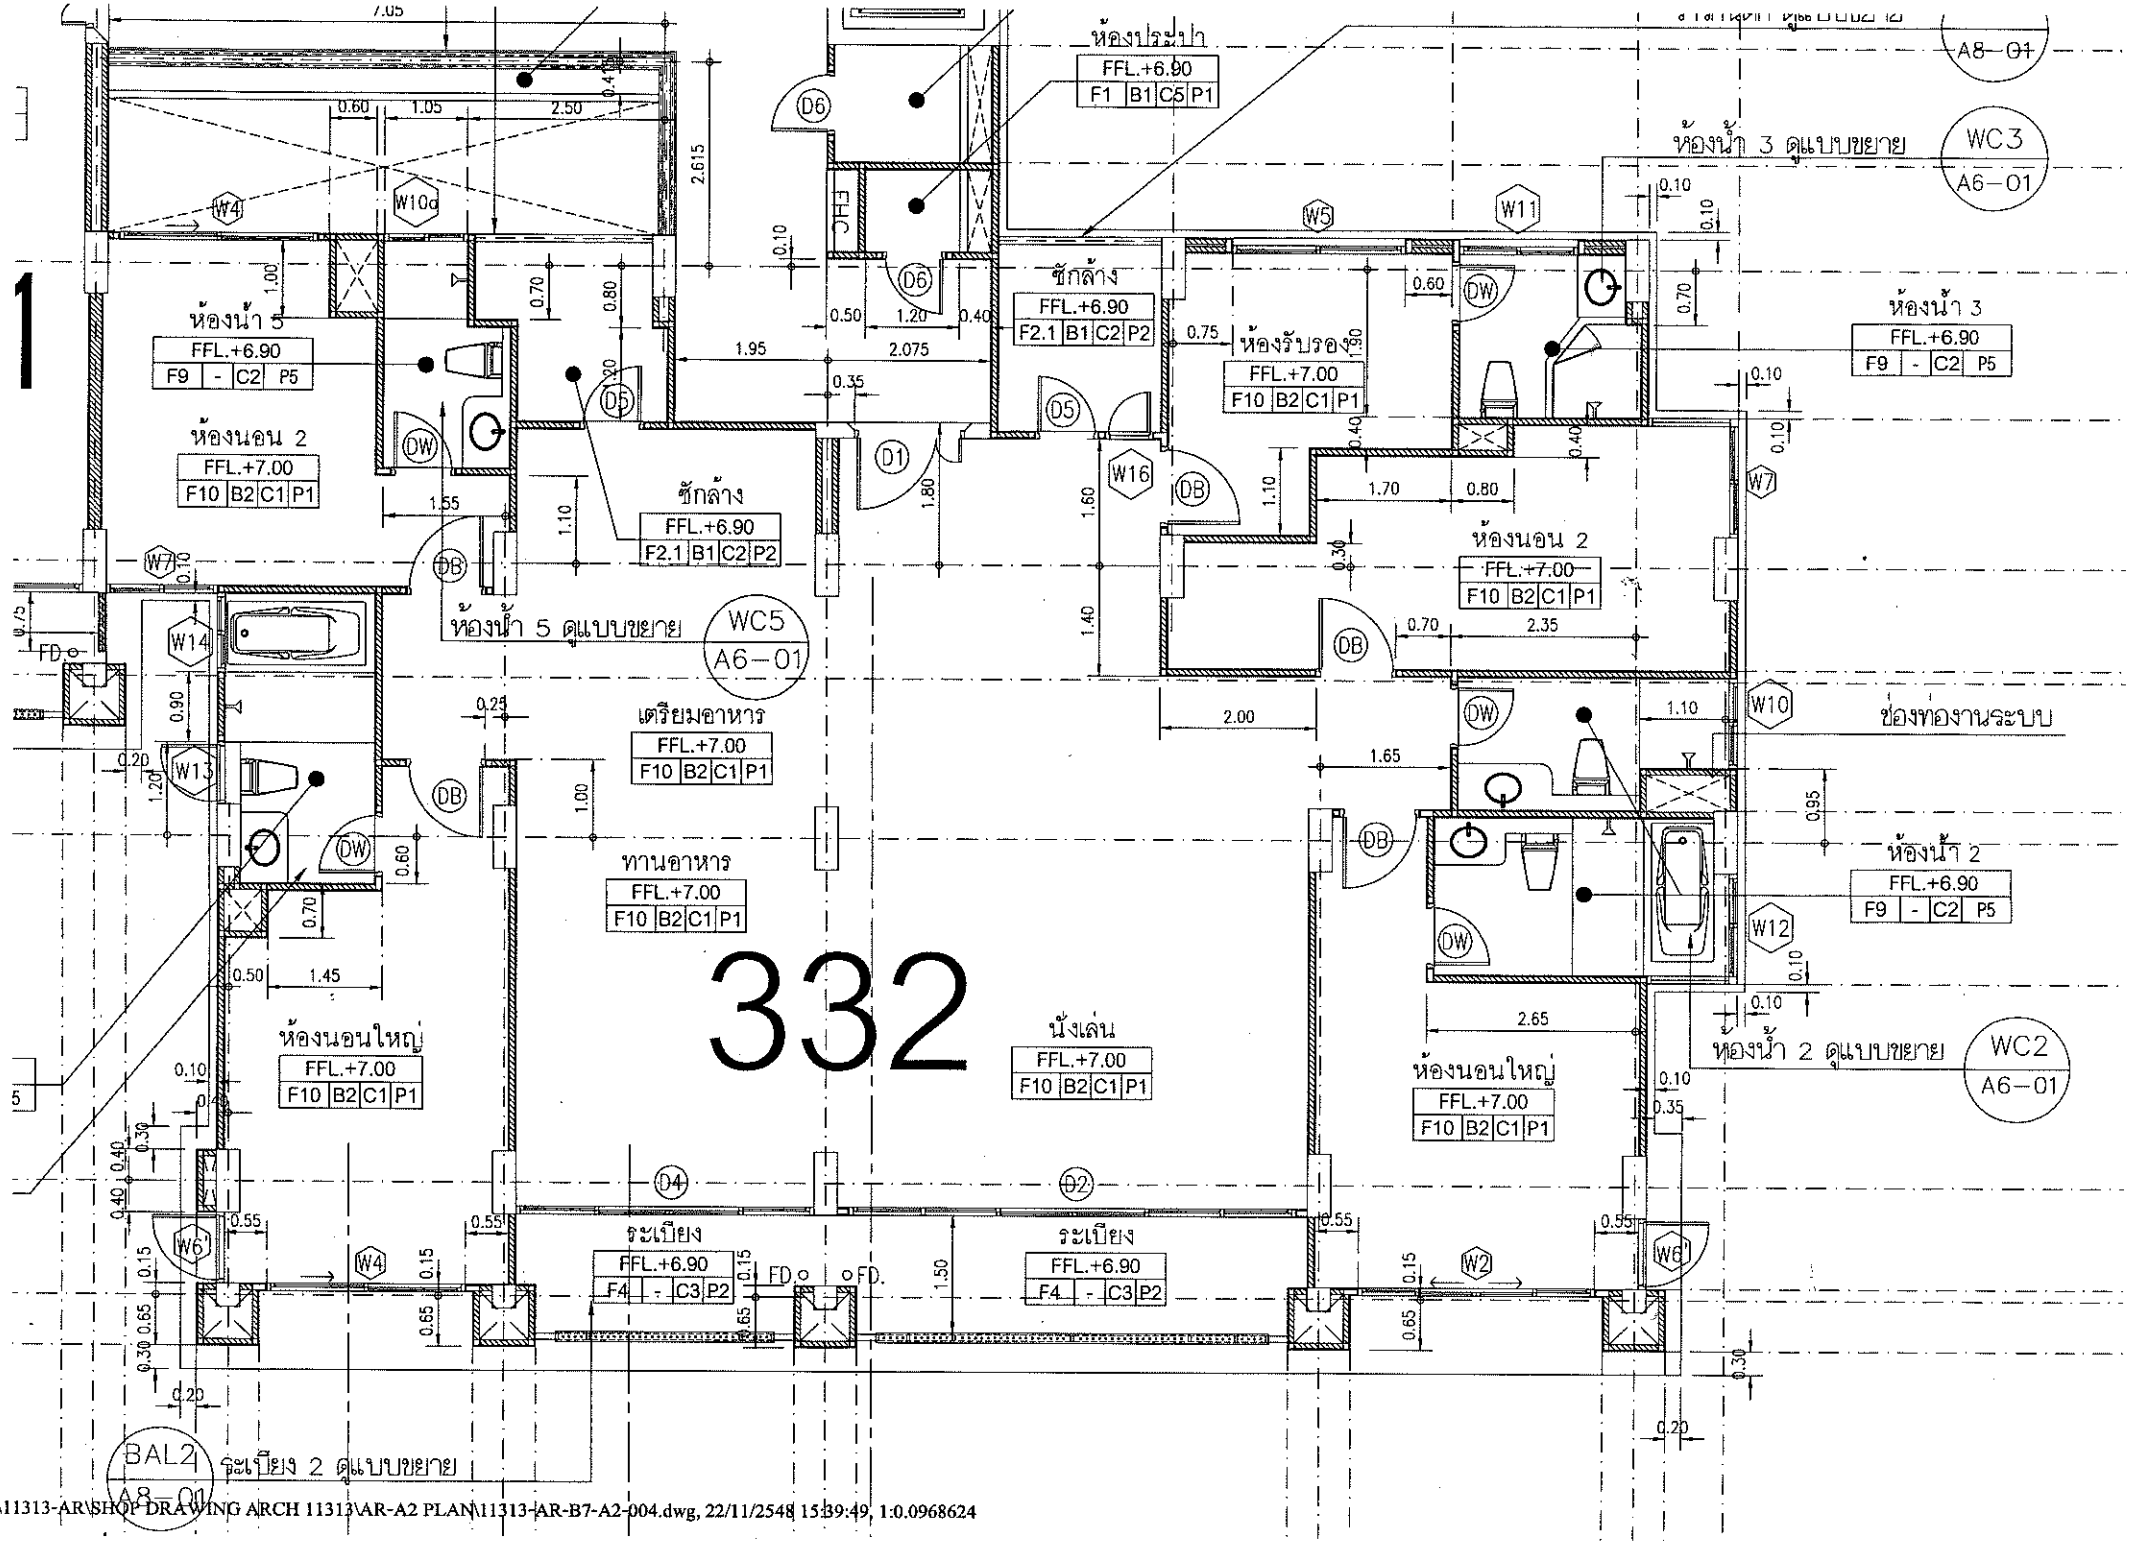

D:\11313-AR\SHOP DRAWING ARCH 11313\AR-A2 PLAN\11313-AR-B7-A2-004.dwg, 22/11/2548 15:39:49, 1:0.0968624